

ΕΦΗΜΕΡΙΣ ΤΗΣ ΚΥΒΕΡΝΗΣΕΩΣ
ΤΗΣ ΕΛΛΗΝΙΚΗΣ ΔΗΜΟΚΡΑΤΙΑΣ

ΑΘΗΝΑ 9 ΦΕΒΡΟΥΑΡΙΟΥ 1988	ΤΕΥΧΟΣ ΤΕΤΑΡΤΟ	ΑΡΙΘΜΟΣ ΦΥΛΛΟΥ 103

ΠΕΡΙΕΧΟΜΕΝΑ

ΑΠΑΛΛΟΤΡΙΩΣΕΙΣ

ΑΝΑΚΟΝΩΣΕΙΣ

ΠΟΛΕΟΔΟΜΙΑ

ΑΠΟΦΑΣΕΙΣ

ΑΠΑΛΛΟΤΡΙΩΣΕΙΣ

ΑΝΑΚΟΙΝΩΣΕΙΣ

(1)

Ειδοποίηση για παρακατάθεση οριστικής αποζημίωσης ιδιοκτητών έκτασης που βρίσκεται στην περιοχή Κοινότητας Γέρακα Αττικής και που απαλλοτριώθηκε υπέρ και με δαπάνη του ΟΣΚ, με σκοπό την ανέγερση διδακτηρίου του 2ου Δημοτικού Σχολείου Γέρακα Αττικής.

ΟΡΓΑΝΙΣΜΟΣ ΣΧΟΛΙΚΩΝ ΚΤΙΡΙΩΝ

Το Νομικό Πρόσωπο Δημοσίου Δικαίου με την επωνυμία «ΟΡΓΑΝΙΣΜΟΣ ΣΧΟΛΙΚΩΝ ΚΤΙΡΙΩΝ» που εδρεύει στην Αθήνα και επί της οδού Φαβιέρου 30, ειδοποιεί ότι σύμφωνα με την Π. 6283/1819/24.9.86 (ΦΕΚ 993/Τ.Δ./16.10.86) κοινή απόφαση των Υπουργών Παιδείας – Θρησκευμάτων και Οικονομικών, για κήρυξη αναγκαστικής απαλλοτρίωσης, υπέρ και με δαπάνη του ΟΣΚ έκτασης εμβαδού 5.000 μ^2 (και σύμφωνα με το οριστικό διάγραμμα του κτηματογράφου 5.000 μ^2), που βρίσκεται στην εκτός Σχεδίου περιοχή Κοινότητας Γέρακα Αττικής και τους δρόμους Γαργητού Ευμένη – Νιχίου και Ανακρέοντος και προορίζεται για την ανέγερση διδακτηρίου του 2ου Δημοτικού Σχολείου Γέρακα Αττικής κατέθεσε στο Ταμείο Παρακαταθηκών και Δανείων υπέρ των δικαιούχων ιδιοκτητών την οριστική αποζημίωση που καθορίσθηκε σύμφωνα με την 449/28.4.87 απόφαση του Μονομελούς Πρωτοδικείου και με τη συμβιβαστική επίλυση σύμφωνα με την 639 απόφαση του Δ.Σ. του Ο.Σ.Κ. θέμα 11ο της 1604/24.11.87 συνεδρίασης και εκδόθηκε το 897564/23.12.1987 γραμμάτιο σύστασης παρακαταθήκης για ποσό 17.919.340 δρχ.

Αθήνα, 12 Ιανουαρίου 1988

Ο Δ/ντής Συντονιστής

Γ. ΠΑΤΣΙΛΙΝΑΚΟΣ

ΠΟΛΕΟΔΟΜΙΑ

ΔΙΑΤΑΓΜΑΤΑ

(2)

Έγκριση μεταφοράς συντελεστή δόμησης ακινήτου που βρίσκεται εντός του ρυμοτομικού σχεδίου του δήμου Αγίου Δημητρίου (Μπραχάμι) Ν. Αττικής.

Ο ΠΡΟΕΔΡΟΣ ΤΗΣ ΕΛΛΗΝΙΚΗΣ ΔΗΜΟΚΡΑΤΙΑΣ

Έχοντας υπόψη:

1. Τις διατάξεις του Ν. 880/1979 «περί καθορισμού ανωτάτου ορίου συντελεστού δομήσεως κ.λπ.» (ΦΕΚ 58/Α) και ειδικότερα το άρθρο 2.

2. Τις διατάξεις του Π. Δ/τος 470/1979 «περί μετασχηματισμού των συντελεστών δομήσεων εις εμβαδά, κατά την εφαρμογή του Ν. 880/1979» (ΦΕΚ 138/Α) όπως τροποποιήθηκε με το από 19.6.1982 Π. Δ/γμα (ΦΕΚ 592/Δ).

3. Τις διατάξεις του Π. Δ/τος 510/1979 «περί ρυθμίσεως θεμάτων μεταφοράς σντελεστού δομήσεως κατά το Ν. 880/1979» (ΦΕΚ 154/Α), όπως τροποποιήθηκε με το υπ' αριθ. 367/1987 Π. Δ/γμα (ΦΕΚ 163/Α).

4. Τις διατάξεις του Ν. 1032/1980 «Περί συστάσεως Υπουργείου Χωροταξίας, Οικισμού και Περιβάλλοντος» (ΦΕΚ 57/Α) και ειδικότερα τα άρθρα 2, 3 και 7.

5. Τις διατάξεις του Ν. 1558/1985 «Κυβέρνηση και Κυβερνητικά Όργανα» (ΦΕΚ 137/Α) και ειδικότερα το άρθρο 23 παραγρ. 1.

6. Την υπ' αριθ. Υ. 1291/1987 απόφαση του Πρωθυπουργού «Σύσταση θέσης Αναπληρωτή Υπουργού στα Υπουργεία Εξωτερικών, Εθνικής Άμυνας, Περιβάλλοντος, Χωροταξίας και Δημοσίων Έργων, Μεταφορών και Επικοινωνιών και Υφυπουργού στο Υπουργείο Εθνικής Οικονομίας» (ΦΕΚ 526/Β).

7. Την υπ' αριθ. Υ. 1436/15.10.1987 απόφαση του Πρωθυπουργού «Καθορισμός αρμοδιοτήτων του Αναπληρωτή Υπουργού Περιβάλλοντος, Χωροταξίας και Δημοσίων Έργων Μανόλη Παπαστεφανάκι» (ΦΕΚ 549/Β/16.10.1987).

8. Την υπ' αριθ. 8404/1987 πράξη συνέναισης των Ελευθερίου Οικονόμου και Αργυρώς συζύγου Ελευθ. Οιονόμου κατοίκων Γαλατά – Κυδωνίας αποκλειστικών κυρίων του παρακάτω περιγραφομένου ακινήτου.

9. Την υπ' αριθ. 45767/8777/9.7.87 απόφαση του Υπουργού Περιβάλλοντος, Χωροταξίας και Δημοσίων Έργων για προέγκριση της σχετικής τεχνικής μελέτης.

10. Τις υπ' αριθ. 295/86 και 52/87 γνωμοδοτήσεις του Κεντρικού Συμβουλίου Χωροταξίας, Οικισμού και Περιβάλλοντος, με πρόταση του Αναπληρωτή Υπουργού Περιβάλλοντος, Χωροταξίας και Δημοσίων Έργων, αποφασίζουμε:

Άρθρο 1.

Εγκρίνεται η μεταφορά συντελεστή δόμησης του ακινήτου (βαρυνομένου) που βρίσκεται επί ανωνύμου οδού στο οικοδομικό τετράγωνο 1103 του ρυμοτομικού σχεδίου του Δήμου Αγίου Δημητρίου (Μπραχάμι) Ν. Αττικής και του οποίου την αποκλειστική κυριότητα έχουν οι παραπάνω αιτούντες τη μεταφορά του συντελεστή δόμησης, όπως το βαρυνόμενο ακίνητο φαίνεται με στοιχεία 4, 5, 6, 7, 8, 10, 4 στο σχετικό πρωτότυπο διάγραμμα σε κλίμακα 1:200 που θεωρήθηκε από τον Προϊστάμενο της Διεύθυνσης Πολεοδομικών Εφαρμογών με την υπ' αριθ. 75713/1987 πράξη του και που συνοπτικό του αντίτυπο δημοσιεύεται με το παρόν διάταγμα.

2. Τα ειδικότερα στοιχεία του βαρυνομένου ακινήτου και της μεταφοράς του συντελεστή δόμησης είναι τα εξής:

α. Εμβαδόν οικοπέδου: 158,10 τ.μ.

β. Ποσοστό κάλυψης: 70%.

γ. Συντελεστής δόμησης της περιοχής βάσει του οποίου πραγματοποιείται η μεταφορά: 1,4.

δ. Δομήσιμες επιφάνειες που αντιστοιχούν σ' αυτό είναι: 158,10Χ1,4=221,34 τ.μ. από τα οποία 110,67 τ.μ. από ισόγειο (158,10×0,70=110,67 τ.μ.) και 110,67 τ.μ. από ορόφους (221,34–110,67=110,67 τ.μ.).

Άρθρο 2.

Εγκρίνεται η χορήγηση τίτλου μεταφοράς συντελεστή δόμησης στο όνομα των Ελευθερίου Οικονόμου και Αργυρώς συζ. Ελευθ. Οικονόμου για εμβαδόν 110,67 τ.μ. από ισόγειο και 110,67 τ.μ. από όροφο.

Άρθρο 3.

Η ισχύς του παρόντος διατάγματος αρχίζει από τη δημοσίευσή του στην Εφημερίδα της Κυβερνήσεως.

Στον Αναπληρωτή Υπουργό Περιβάλλοντος, Χωροταξίας και Δημοσίων Έργων, αναθέτουμε τη δημοσίευση και εκτέλεση του παρόντος διατάγματος.

Αθήνα, 7 Ιανουαρίου 1988

Ο ΠΡΟΕΔΡΟΣ ΤΗΣ ΔΗΜΟΚΡΑΤΙΑΣ

ΧΡΗΣΤΟΣ ΑΝΤ. ΣΑΡΤΖΕΤΑΚΗΣ

Ο ΑΝΑΠΛ. ΥΠΟΥΡΓΟΣ

ΠΕΡΙΒΑΛΛΟΝΤΟΣ, ΧΩΡΟΤΑΞΙΑΣ ΚΑΙ ΔΗΜ. ΕΡΓΩΝ

ΜΑΝΟΛΗΣ ΠΑΠΑΣΤΕΦΑΝΑΚΙΣ

Τοπογραφικό διάγραμμα
ιδιοκτησίας Ελ. ς Αργυρώς Οικονόμου
στο Ο.Τ. 1.103 στον Αγ. Δημήτριο
Κλίμακα 1:200

Δ/μα ρυμοτομίας : 20-1-72 (31 Δ/72) Επανέγκριση 13-9-83
-„- όρων Δόμησης: 9-6-73 ή 11-2-72
Ελάχιστα Όρια 20-1-72 πρό 11-2-72

ΓΟΚ/73

Π= 15μ.	Π= 12μ.	Π= 8μ.
Ε= 400 μ^2	Ε = 300 μ^2	Ε= 150 μ^2

Κάλυψη : 70% (Σ.Δ)= 1.40 {ΦΕΚ 376 Δ/78, 618 Δ/79} Αφορολογία μιά Η) 14,00 μ.

Όροφοι ή ύψη ΓΟΚ/85

1. Έκταση με στοιχεία	13-1-11-12-13	= 11,40 μ^2
2. „ „	1-2-4-14-3-11-1	= 11,40 μ^2
3. „ „	4-5-6-4	= 12,20 μ^2
4. „ „	14-4-10-14	= 2,50 μ^2
5. „ „	9-10-8-9	= 4,10 μ^2
6. „ „	4-6-7-8-9-10-4	= 150,00 μ^2

Αθήνα Μάιος 1985
ο
Συντάξας

75713/87

Έγκριση μεταφοράς συντελεστή δόμησης ακινήτου πού βρίσκεται εντός του ρυμοτομικού σχεδίου του δήμου Αγ. Δημητρίου (Μπραχάμι) ν. Αττικής.

7 Δεκεμβρίου 1987
Η ΔΝΤΡΙΑ

ΒΑΣ. ΓΡΥΛΛΗ

Ο.Τ. 1.102
Ο.Τ. 1093
Ο.Τ. 1.103
Ο.Τ. 1.104
Ο.Τ. 1091
Ο.Τ. 1.090
Κισσάβου 580/72
Ιδιοκτησία κ. ΚΟΤΖΙΝΗ ΣΤΕΛΛΑΣ
Ιδιοκτησία ΑΓΝΩΣΤΟΥ
Ιδιοκτησία κ. ΦΡΑΓΚΙΑΔΑΚΗ ΓΕΩΡΓΙΟΥ
ΟΙΚΟΝΟΜΟΥ
Ιδιοκτησία ΓΡΗΓΟΡΙΟΥ ΒΑΣΙΛΕΙΟΥ
οδός Ελπιδούπόλεως
Πράσινο
Οδός Λέρου
Οδός Πόρου
Τ.Ε. 709/72
Τ.Ε. 448/72

Αριθ. Οικ. 10137/137 (3)

Χαρακτηρισμός ως διατηρητέου του κτιρίου που βρίσκεται επί της οδού Οικονόμου αρ. 25 στην περιοχή Εξαρχείων της Αθήνας, φερομένου ως ιδιοκτησία Άννας Κανταχίδου και καθορισμός ειδικών όρων και περιορισμών δόμησης.

Ο ΑΝΑΠΛ. ΥΠΟΥΡΓΟΣ ΠΕΡΙΒΑΛΛΟΝΤΟΣ, ΧΩΡΟΤΑΞΙΑΣ ΚΑΙ ΔΗΜ. ΕΡΓΩΝ

Έχοντας υπόψη:

1. Τις διατάξεις του Ν. 1577/1985 (ΦΕΚ 210/Α/85) και ειδικότερα τα άρθρα 3 και 4 (παρ. 2).

2. Την υπ' αριθ. ΟΙΚ. 75724/1151/30.12.1983 κοινή απόφαση των Υπουργών Προεδρίας της Κυβερνήσεως και Χωροταξίας, Οικισμού και Περιβάλλοντος (ΦΕΚ 767/Β/83) και ειδικότερα το άρθρο 5, όπως τροποποιήθηκε με την υπ' αριθ. 28112/356/17.4.1985 όμοια απόφαση (ΦΕΚ 205/Β/85).

3. Την υπ' αριθ. 31252/1530/20.5.87 κοινή απόφαση των Υπουργών Προεδρίας της Κυβερνήσεως, Εσωτερικών και Περιβάλλοντος, Χωροταξίας και Δημοσίων Έργων (ΦΕΚ 482/Δ/87).

4. Την υπ' αριθ. Υ. 1291/1987 Απόφαση του Πρωθυπουργού «σύσταση θέσης αναπληρωτή Υπουργού στα Υπουργεία Εξωτερικών, Εθνικής Άμυνας, Περιβάλλοντος Χωροταξίας και Δημοσίων Έργων, κ.λπ.» (ΦΕΚ 526/Β).

5. Την υπ' αριθ. Υ.1436/15.10.87 Απόφαση του Πρωθυπουργού «καθορισμός αρμοδιοτήτων του Αναπληρωτή Υπουργού Περιβάλλοντος, Χωροταξίας και Δημοσίων Έργων Μανόλη Παπαστεφανάκι» (ΦΕΚ 549/Β).

6. Την από 5.11.87 αιτιολογική έκθεση της Διεύθυνσης παραδοσιακών οικισμών και περιβάλλοντος (Γ7).

7. Την από 27.11.1987 απάντηση της Άννας Κανταχίδου, αποφασίζουμε:

1. Χαρακτηρίζεται ως διατηρητέο το κτίριο που βρίσκεται επί της οδού Οικονόμου αριθ. 25 στην περιοχή Εξαρχείων της Αθήνας, φερόμενο ως ιδιοκτησία Άννας Κανταχίδου, όπως φαίνεται σημειωμένο με διαγράμμιση στο σχετικό πρωτότυπο τοπογραφικό διάγραμμα σε κλίμακα 1:1000 που θεωρήθηκε από τον Προϊστάμενο της Δ/νσης Πολεοδομικών Εφαρμογών με την υπ' αριθ. 10137/1988 πράξη του και που συνοπτικό του αντίτυπο δημοσιεύεται με την παρούσα απόφαση γιατί πρόκειται για αξιόλογο κτίριο με ιδιαίτερο αρχιτεκτονικό χαρακτήρα.

2. Στο χαρακτηριζόμενο ως διατηρητέο κτίριο απαγορεύεται κάθε αφαίρεση, αλλοίωση ή καταστροφή των επί μέρους αρχιτεκτονικών και διακοσμητικών στοιχείων του.

3. Επιτρέπεται η επισκευή, ο εκσυγχρονισμός των εγκαταστάσεων, η ενίσχυση του φέροντα οργανισμού, η εσωτερική διαρρύθμιση καθώς και επεμβάσεις για λόγους λειτουργικούς του διατηρητέου κτιρίου, εφόσον δεν αλλοιώνεται ο αρχιτεκτονικός χαρακτήρας του.

4. Αίτηση για προσθήκη στο διατηρητέο κτίριο αποστέλλεται από την Πολεοδομική Υπηρεσία στην αρμόδια Υπηρεσία του Υπουργείου Περιβάλλοντος, Χωροταξίας και Δημοσίων Έργων με γνώμη της Επιτροπής Πολεοδομικού και Αρχιτεκτονικού Ελέγχου (ΕΠΑΕ) για ειδική ρύθμιση σύμφωνα με τις διατάξεις της παρ. 2 του άρθρου 4 του Ν. 1577/85 περί Γενικού Οικοδομικού Κανονισμού εφόσον δεν παραβλάπτεται το διατηρητέο κτίριο και ο χώρος που το περιβάλλει.

5. Δεν επιτρέπεται η τοποθέτηση φωτεινών ή μη επιγραφών και διαφημίσεων στο διατηρητέο κτίριο. Επιτρέπεται μόνο η τοποθέτηση επιγραφών περιορισμένων διαστάσεων που πληροφορούν για τη χρήση του κτιρίου.

6. Για οποιαδήποτε επέμβαση στο εξωτερικό και εσωτερικό του διατηρητέου κτιρίου καθώς και για την τοποθέτηση επιγραφών απαιτείται η έγκριση της Επιτροπής Πολεοδομικού και Αρχιτεκτονικού Ελέγχου (ΕΠΑΕ).

7. Η ισχύς της παρούσας απόφασης αρχίζει από τη δημοσίευσή της στην Εφημερίδα της Κυβερνήσεως.

Η απόφαση αυτή να δημοσιευθεί στην Εφημερίδα της Κυβερνήσεως.

Αθήνα, 13 Ιανουαρίου 1988

Ο ΑΝΑΠΛ. ΥΠΟΥΡΓΟΣ

ΜΑΝΟΛΗΣ ΠΑΠΑΣΤΕΦΑΝΑΚΙΣ

[redacted]

ΥΠΟΥΡΓΕΙΟ

διατηρητέο κτίριο

Γ.10137/88
χαρακτηρισμού ως διατηρητέου
του κτιρίου που βρίσκεται επί της
οδού Οικονόμου αρ.25 στην περιοχή
Εξαρχείων της Αθήνας φερομένου ως
ιδιοκτησία Άννας Καντακίδου και
καθορισμού ειδικών όρων περιορισμού δόμησης
13 Ιανουαρίου 1988

ΔΙΕΥΘΥΝΤΗΣ

Αριθ. Οικ. 10136/138 (4)

Χαρακτηρισμός ως διατηρητέων είκοσι (20) κτιρίων που βρίσκονται στην πόλη του Ναυπλίου και καθορισμός ειδικών όρων και περιορισμών δόμησης.

ΑΝΑΠΛ. ΥΠΟΥΡΓΟΣ ΠΕΡΙΒΑΛΛΟΝΤΟΣ, ΧΩΡΟΤΑΞΙΑΣ ΚΑΙ ΔΗΜ. ΕΡΓΩΝ

Έχοντας υπόψη:

1. Τις διατάξεις του Ν. 1577/1985 (ΦΕΚ 210/Α/85) και ειδικότερα τα άρθρα 3 και 4 (παρ. 2).

2. Την υπ' αριθ. ΟΙΚ. 75724/1151/30.12.1983 κοινή απόφαση των Υπουργών Προεδρίας της Κυβερνήσεως και Χωροταξίας, Οικισμού και Περιβάλλοντος (ΦΕΚ 767/Β/83) και ειδικότερα το άρθρο 5, όπως τροποποιήθηκε με την υπ' αριθ. 28112/356/17.4.1985 όμοια απόφαση (ΦΕΚ 205/Β/85).

3. Την υπ' αριθ. 31252/1530/20.5.87 κοινή απόφαση των Υπουργών Προεδρίας της Κυβερνήσεως, Εσωτερικών και Περιβάλλοντος, Χωροταξίας και Δημοσίων Έργων (ΦΕΚ 482/Δ/87).

4. Την υπ' αριθ. Υ. 1291/1987 Απόφαση του Πρωθυπουργού «σύσταση θέσης αναπληρωτή Υπουργού στα Υπουργεία Εξωτερικών, Εθνικής Άμυνας, Περιβάλλοντος Χωροταξίας και Δημοσίων Έργων, κ.λπ.» (ΦΕΚ 526/Β).

5. Την υπ' αριθ. Υ.1436/15.10.87 Απόφαση του Πρωθυπουργού «καθορισμός αρμοδιοτήτων του Αναπληρωτή Υπουργού Περιβάλλοντος, Χωροταξίας και Δημοσίων Έργων Μανόλη Παπαστεφανάκι» (ΦΕΚ 549/Β).

6. Την από 11.2.1987 αιτιολογική έκθεση της Διεύθυνσης Παραδοσιακών Οικισμών και Περιβάλλοντος (Γ7).

7. Την παρέλευση της προθεσμίας που ορίζεται από τις διατάξεις του άρθρου 4 παρ. 2 του Ν. 1577/85 (ΦΕΚ 210/Α) χωρίς να περιέλθουν στη Δ/νση Παραδοσιακών Οικισμών και Περιβάλλοντος (Γ7) τυχόν αντιρρήσεις των ενδιαφερομένων, αποφασίζουμε:

1. Χαρακτηρίζονται ως διατηρητέα είκοσι (20) κτίρια που βρίσκονται στην πόλη του Ναυπλίου, όπως αυτά αναφέρονται αριθμημένα με αύξοντα αριθμό από 1 μέχρι 20 στον παρακάτω πίνακα και σημειώνονται με διαγράμμιση και τον αντίστοιχο αύξοντα αριθμό στο σχετικό πρωτότυπο τοπογραφικό διάγραμμα σε κλίμακα 1:1000 που θεωρήθηκε από τον Προϊστάμενο της Δ/νσης Πολεοδομικών Εφαρμογών με την υπ' αριθ. 10138/1988 πράξη του και που συνοπτικό του αντίτυπο δημοσιεύεται με την παρούσα απόφαση γιατί πρόκειται για κτίρια με ιδιαίτερο αρχιτεκτονικό και μορφολογικό ενδιαφέρον και αποτελούν χαρακτηριστικά δείγματα της παραδοσιακής αρχιτεκτονικής.

ΚΑΤΑΛΟΓΟΣ ΔΙΑΤΗΡΗΤΕΩΝ ΚΤΙΡΙΩΝ

α/α	Διεύθυνση κτιρίου	Φερόμενος ως ιδιοκτήτης
1.	Β. Αλεξάνδρου 11-Υψηλάντου 12	Ρούτουλα Ιωαν.
2.	Β. Αλεξάνδρου 13-15-Σιώκου 11	Νιαουδάκης Νικόλαος
3.	Β. Αλεξάνδρου 28-Όλγας 27	Ξυνός Ιωάννης
4.	Β. Γεωργίου Α' 4-Κομνηνού	Πεζός Νικόλαος
5.	Β. Κων/νου 3	Αδελφότης Κυρίων Ναυπλίου
6.	Β. Κων/νου 5-Κοκκίνου 10	Ξεναρίου Μ. Σμυρν.
7.	Β. Κων/νου 12	Περάκης Εμμ.
8.	Β. Αλεξάνδρου 6-Βασ. Όλγας 3	Παπανδριανός Γ., Χάριτος Αγ. Χάριτος Δημ.-Παν.-Γεωρ.
9.	Β. Αλεξάνδρου 8-Β.Όλγας 5	Μουτσουρίδη Λίλα
10.	Β. Όλγας 13-Αλεξάνδρου 14	Τερζάκης Εμμ.-Κατσαΐτη Ελένη
11.	Β. Όλγας 17-Αλεξάνδρου 18	Κομούση Σ. Ελένη
12.	Β. Όλγας 19-Αλεξάνδρου 20	Κομούση Σ. Ελένη
13.	Β. Όλγας 21-Κοτσανοπούλου 3-Αλεξάνδρου 22	Μανουσάκης Ευάγγελος
14.	Β. Όλγας 23-Κοτσανοπούλου 4-Β. Αλεξάνδρου 24	Κολουρίδης Παρασ.
15.	Β. Όλγας 29-Αλεξάνδρου 30-32	Γαβρίλου Ειρήνη
16.	Ζυγομαλά 16	Ρετσίνα Κων/να
17.	Ζυγομαλά 18	Ζουμπουλάκης Νικόλαος
18.	Ζυγομαλά 24-26	Μαναριώτης Νικόλαος
19.	Ζυγομαλά 40	Βεργιόπουλος Γεώργιος
20.	Ζυγομαλά 44	Λιανός Αντώνιος

2. Ως διατηρητέο χαρακτηρίζεται το αρχικό εκάστοτε κτίριο καθώς και οι εναρμονιζόμενες με αυτό μεταγενέστερες προσθήκες όχι όμως και τα πάσης φύσης υπάρχοντα προσκτίσματα που αλλοιώνουν το αρχικό κτίριο και μπορούν να αφαιρεθούν μετά από έγκριση της Επιτροπής Πολεοδομικού και Αρχιτεκτονικού Ελέγχου (ΕΠΑΕ).

3. Στα χαρακτηριζόμενα ως διατηρητέα κτίρια απαγορεύεται κάθε αφαίρεση, αλλοίωση ή καταστροφή των επί μέρους αρχιτεκτονικών και διακοσμητικών στοιχείων τους.

4. Επιτρέπεται η επισκευή, ο εκσυγχρονισμός των εγκαταστάσεων, η ενίσχυση του φέροντα οργανισμού, η εσωτερική διαρρύθμιση καθώς και επεμβάσεις για λόγους λειτουργικούς των διατηρητέων κτιρίων, εφόσον δεν αλλοιώνεται ο αρχιτεκτονικός χαρακτήρας του και δε θίγονται τα διατηρητέα στοιχεία τους.

5.α. Δεν επιτρέπεται η τοποθέτηση φωτεινών ή μη επιγραφών και διαφημίσεων σε οποιαδήποτε θέση των κτιρίων. Επιτρέπεται μόνο η τοποθέτηση επιγραφών περιορισμένων διαστάσεων που πληροφορούν για τυχόν χρήση των χώρων των κτιρίων.

β. Κατ' εξαίρεση επιτρέπεται η τοποθέτηση φωτεινών επιγραφών στο ισόγειο των καταστημάτων που αναφέρονται αποκλειστικά στο όνομα και στο αντικείμενο των εργασιών τους. Οι φωτεινές επιγραφές στα ισόγεια των καταστημάτων, έστω και αν τοποθετούνται μέσα στις προσθήκες έχουν χρώμα λευκό κίτρινο, σταθερό και συνεχές και αποτελούνται από μεμονωμένα στοιχεία, γράμματα, αριθμούς.

6. Για οποιαδήποτε επέμβαση στο εξωτερικό και εσωτερικό των διατηρητέων κτιρίων καθώς και για την τοποθέτηση επιγραφών απαιτείται η έγκριση της Επιτροπής Πολεοδομικού και Αρχιτεκτονικού Ελέγχου (ΕΠΑΕ).


7. Η ισχύς της παρούσας απόφασης αρχίζει από τη δημοσίευσή της στην Εφημερίδα της Κυβερνήσεως.

Η απόφαση αυτή να δημοσιευθεί στην Εφημερίδα της Κυβερνήσεως.


Αθήνα, 13 Ιανουαρίου 1988

Ο ΑΝΑΠΛ. ΥΠΟΥΡΓΟΣ

ΜΑΝΟΛΗΣ ΠΑΠΑΣΤΕΦΑΝΑΚΙΣ

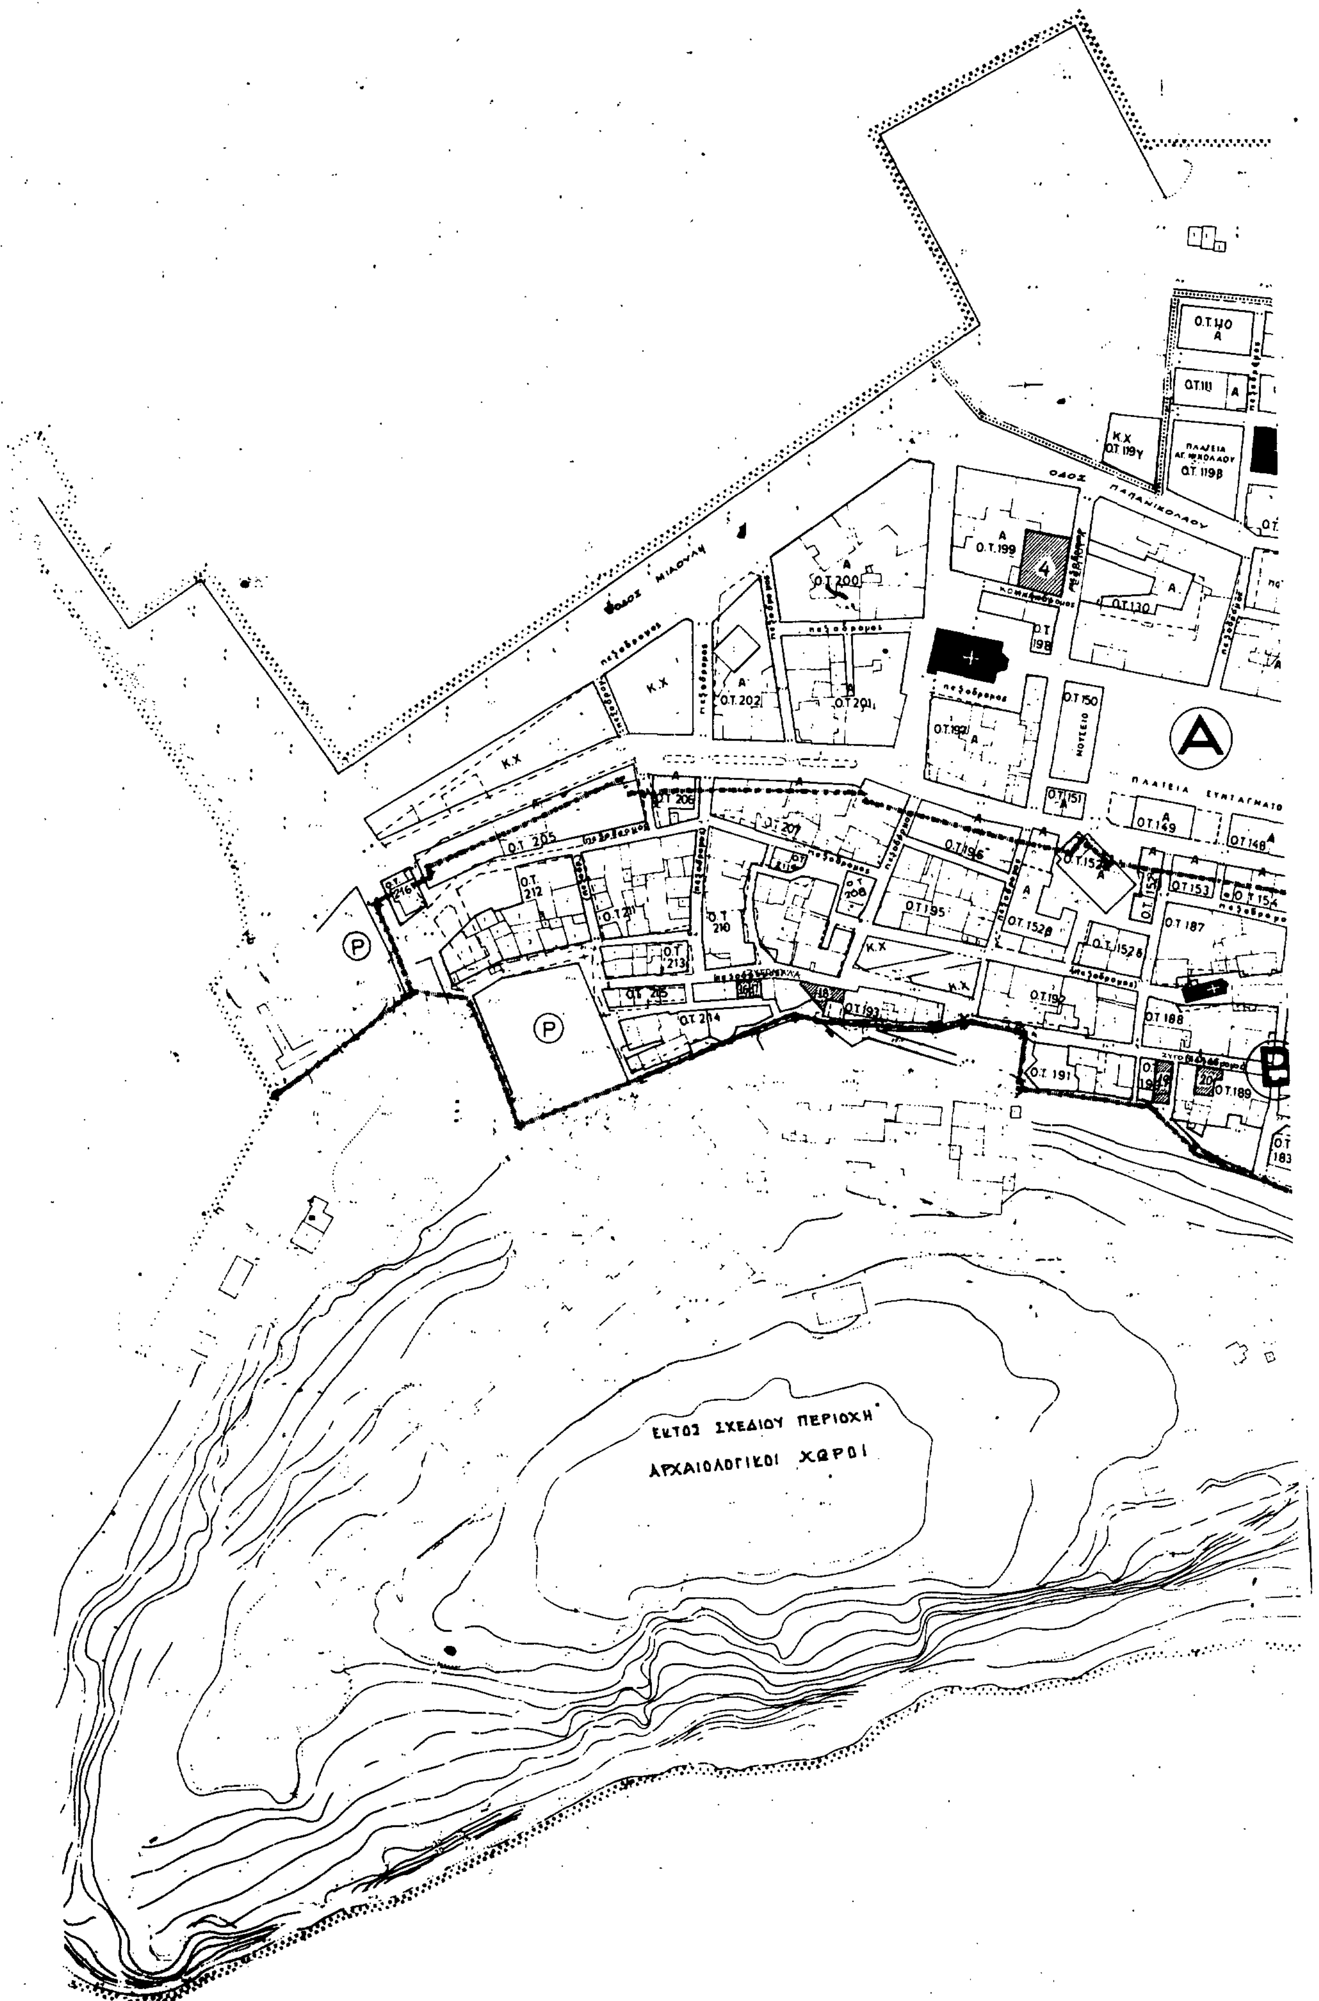

ΟΔΟΣ ΜΙΑΟΥΛΗ
ΟΔΟΣ ΠΑΠΑΝΙΚΟΛΑΟΥ
ΠΛΑΤΕΙΑ ΣΥΝΤΑΓΜΑΤΟ
ΕΚΤΟΣ ΣΧΕΔΙΟΥ ΠΕΡΙΟΧΗ
ΑΡΧΑΙΟΛΟΓΙΚΟΙ ΧΩΡΟΙ

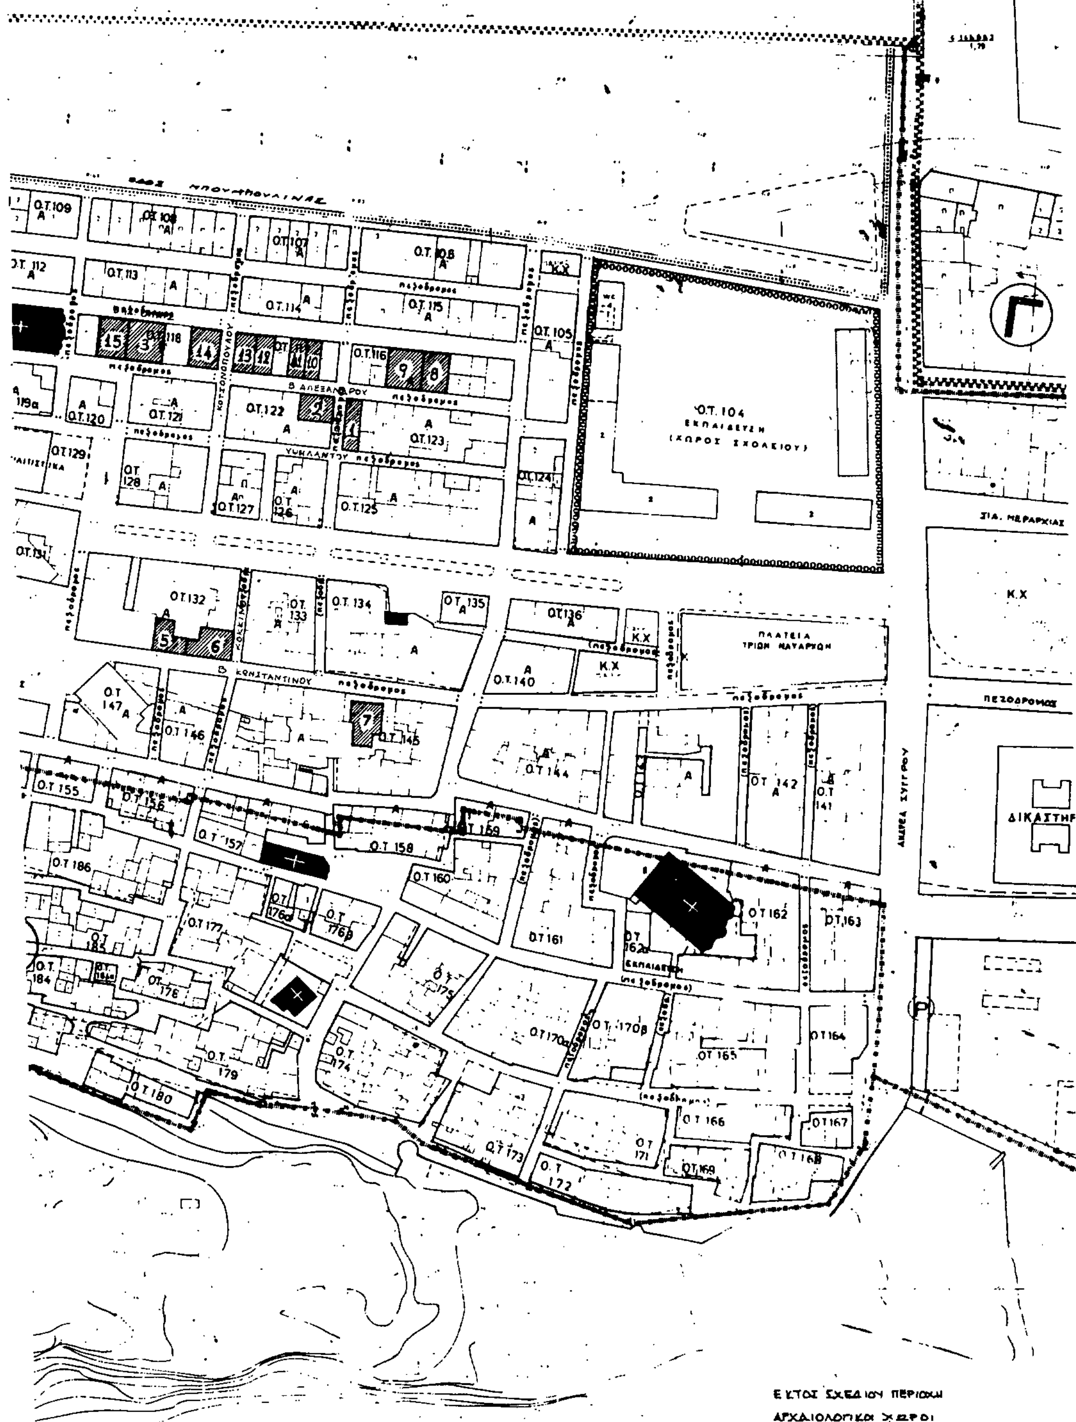

Τ. 10130/88
χαρακτηρισμού ως διατηρητέων είκοσι (20) κτιρίων που βρίσκονται στην πόλη του Ναυπλίου και καθορισμός ειδικών όρων και περιορισμών δόμησης.

13 Ιανουαρίου 1988

ΔΙΕΥΘΥΝΤΗΣ.

Βασ. Κρυ...

φάκελλος (2)